


JOHANNESHOF OBERWIL
Wohnbaugenossenschaft Langegasse Oberwil

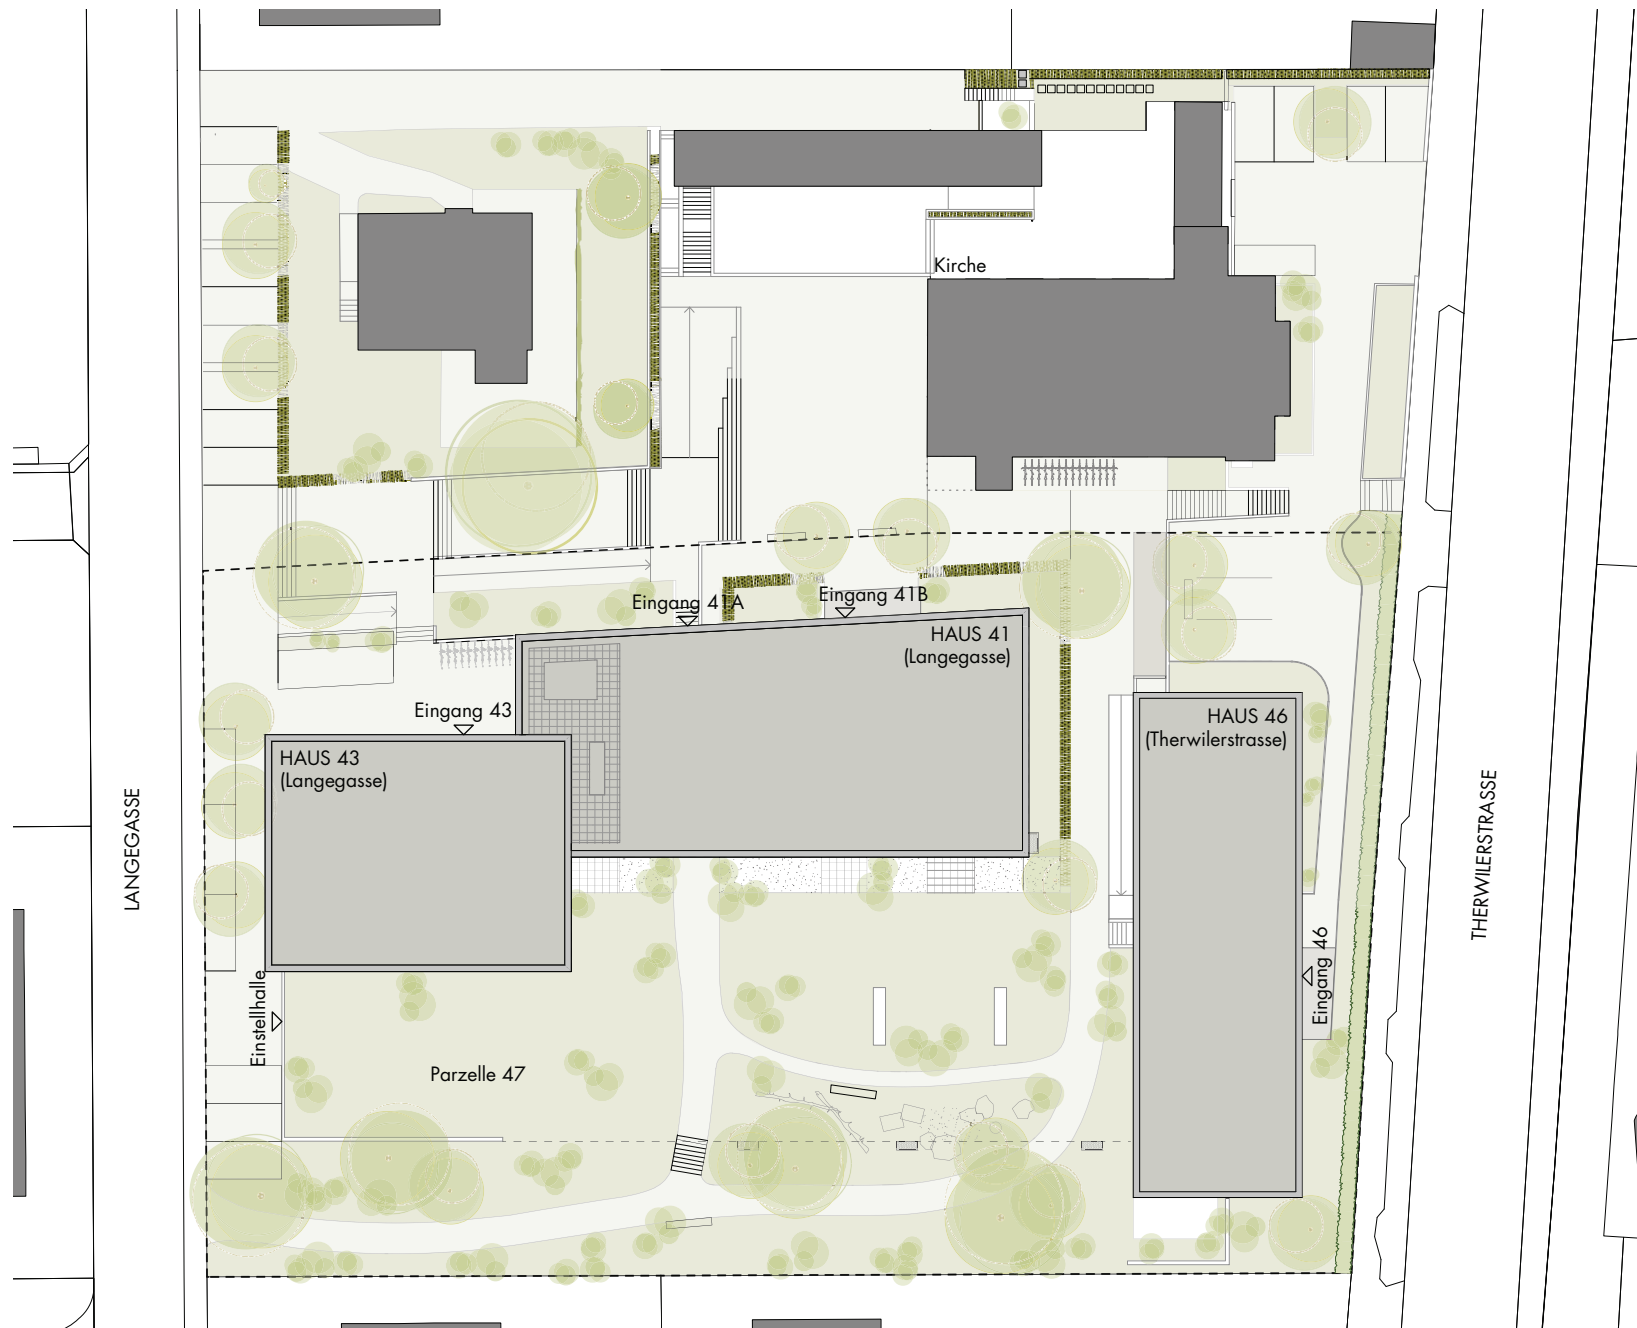

Umgebungsplan
Langegasse 41A,41B,43
Therwilerstrasse 46

Vermietung :
Wohnbaugenossenschaft
Langegasse Oberwil



0 2 5 10 20m